


Kelder

Schaal: 1 : 50

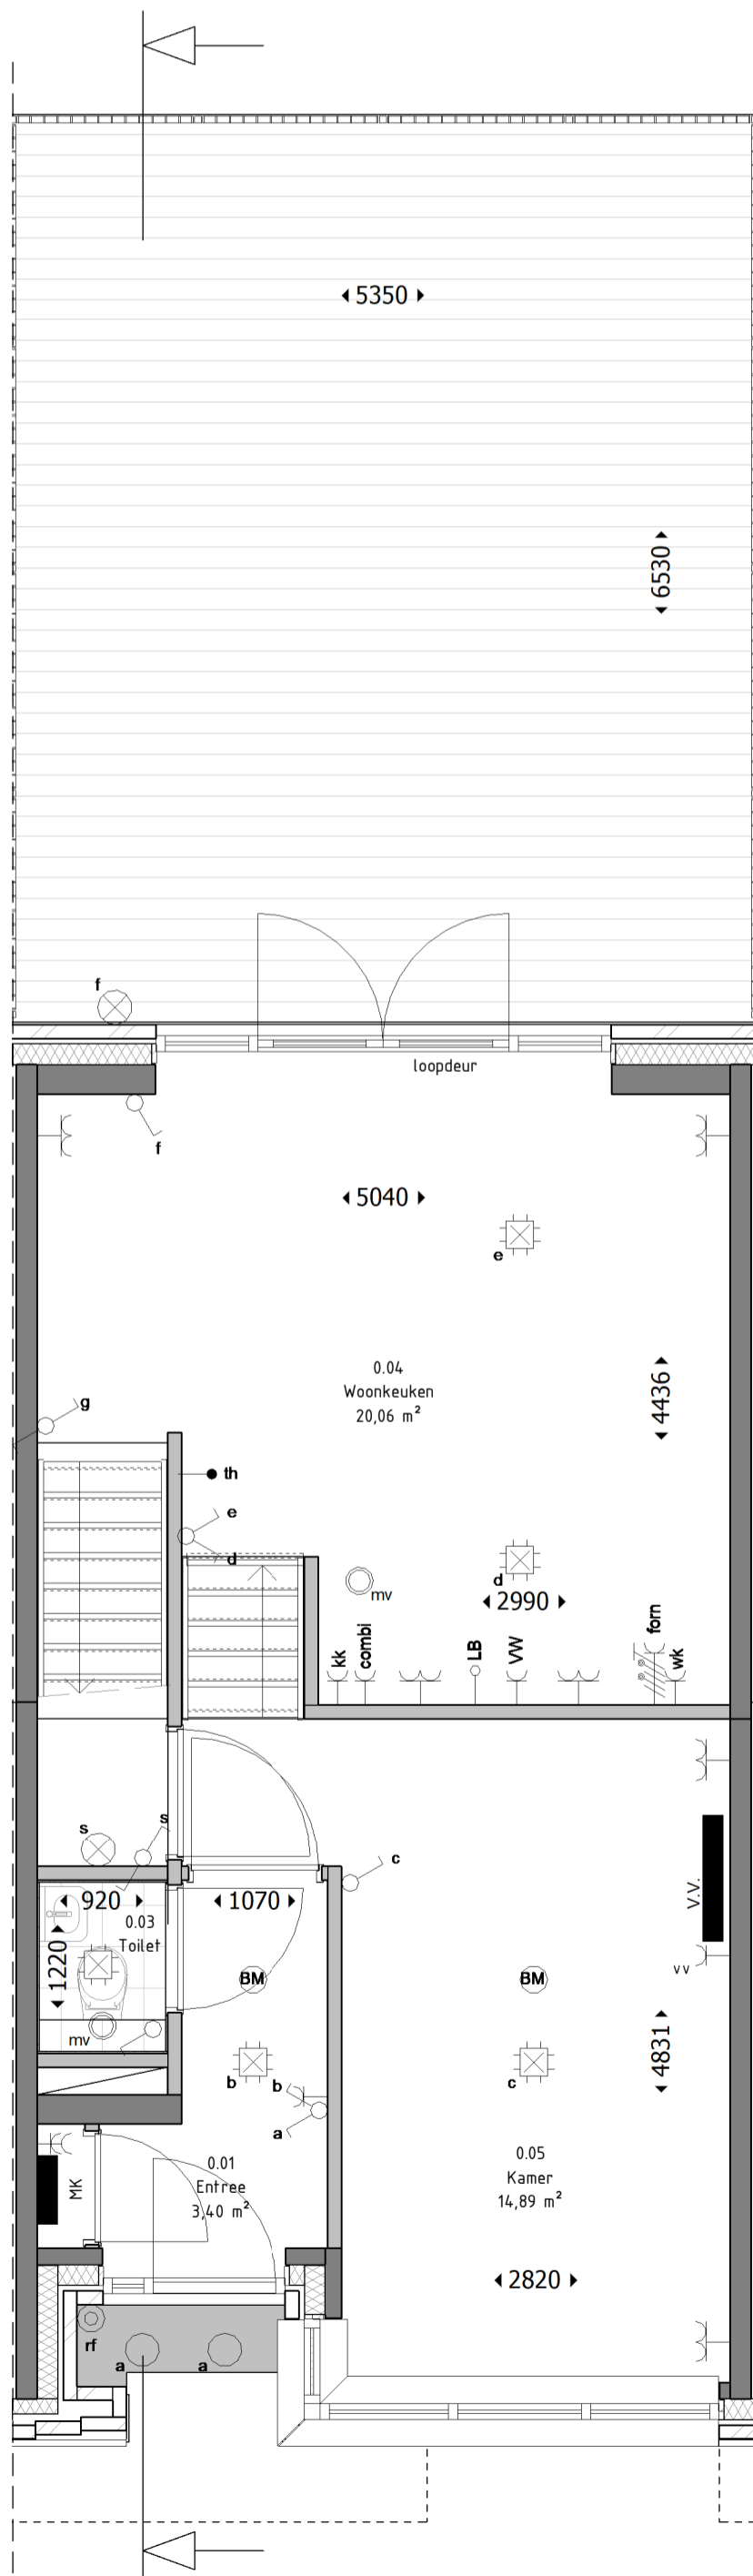


Begane grond

Schaal: 1 : 50




Voorgevel

Schaal: 1 : 100

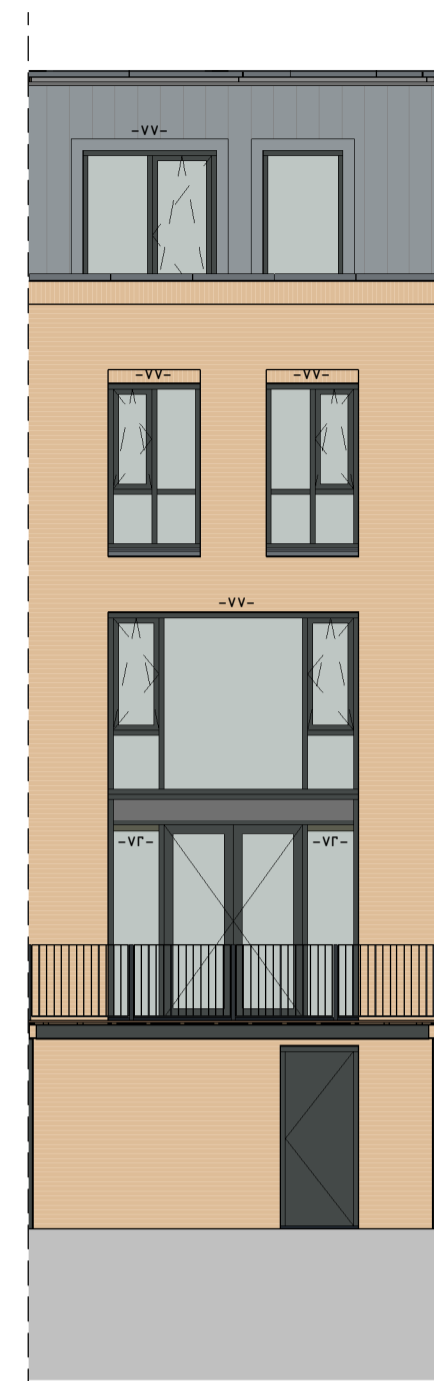


Achtergevel

Schaal: 1 : 100

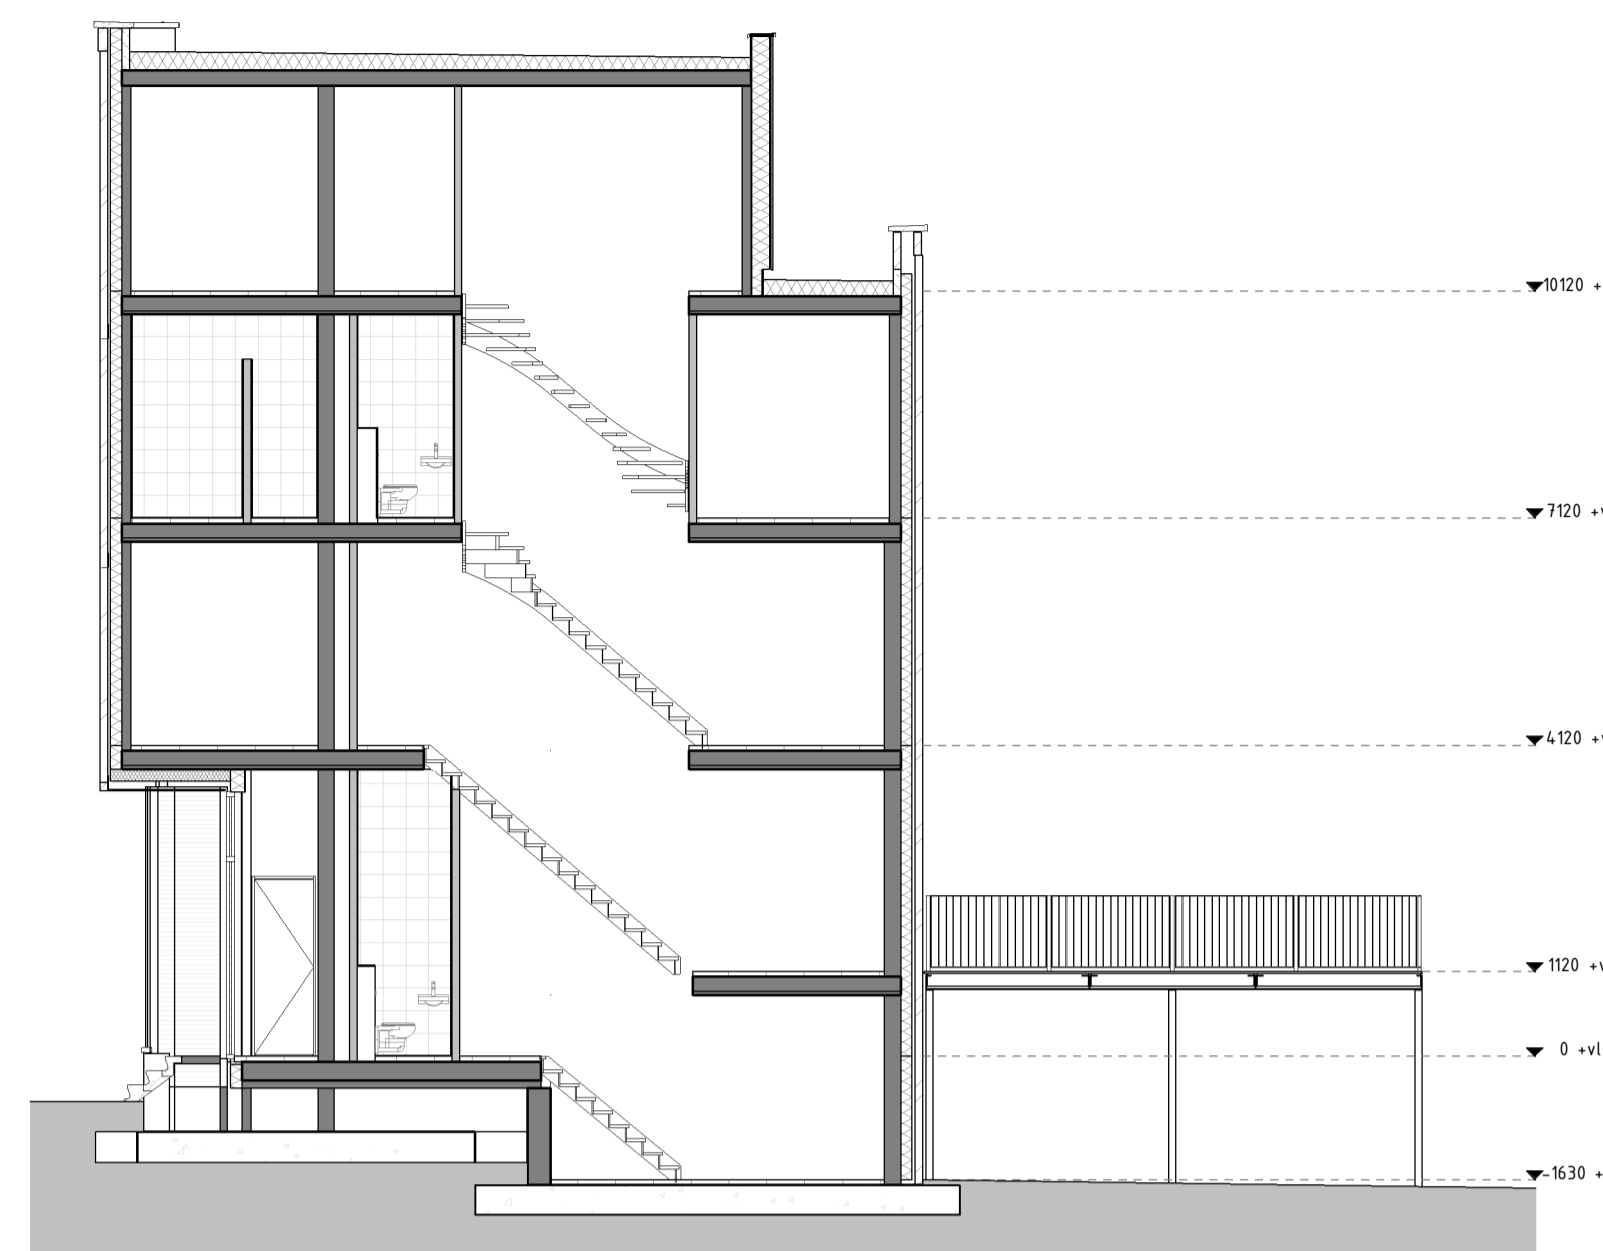


Doorsnede

Schaal: 1 : 100

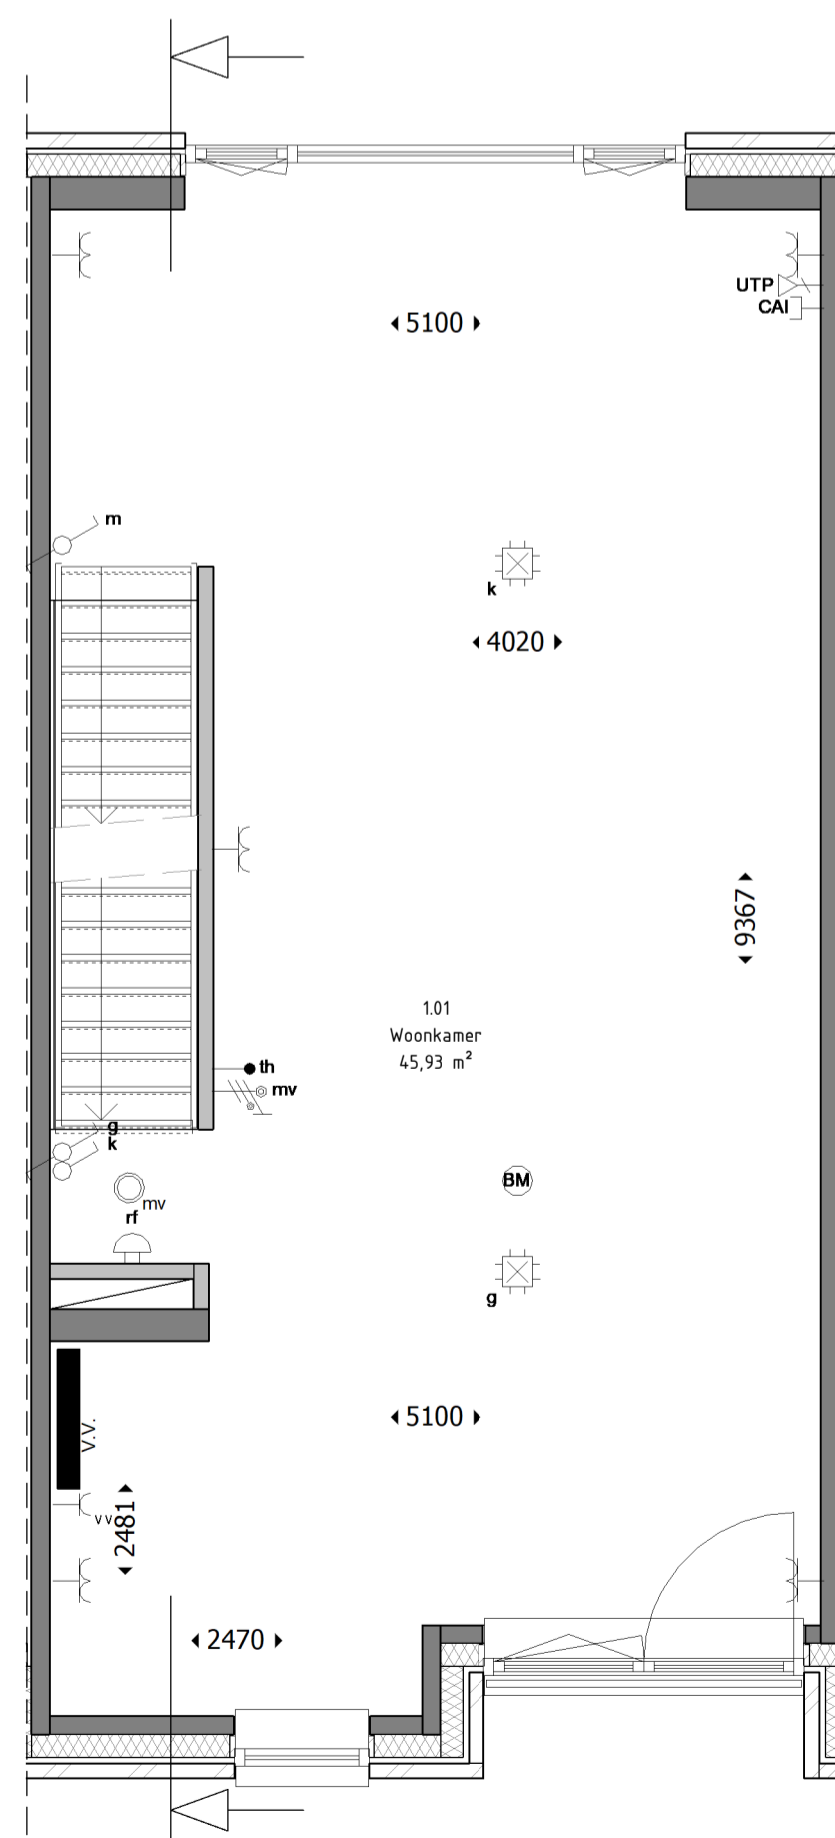


Eerste verdieping

Schaal: 1 : 50

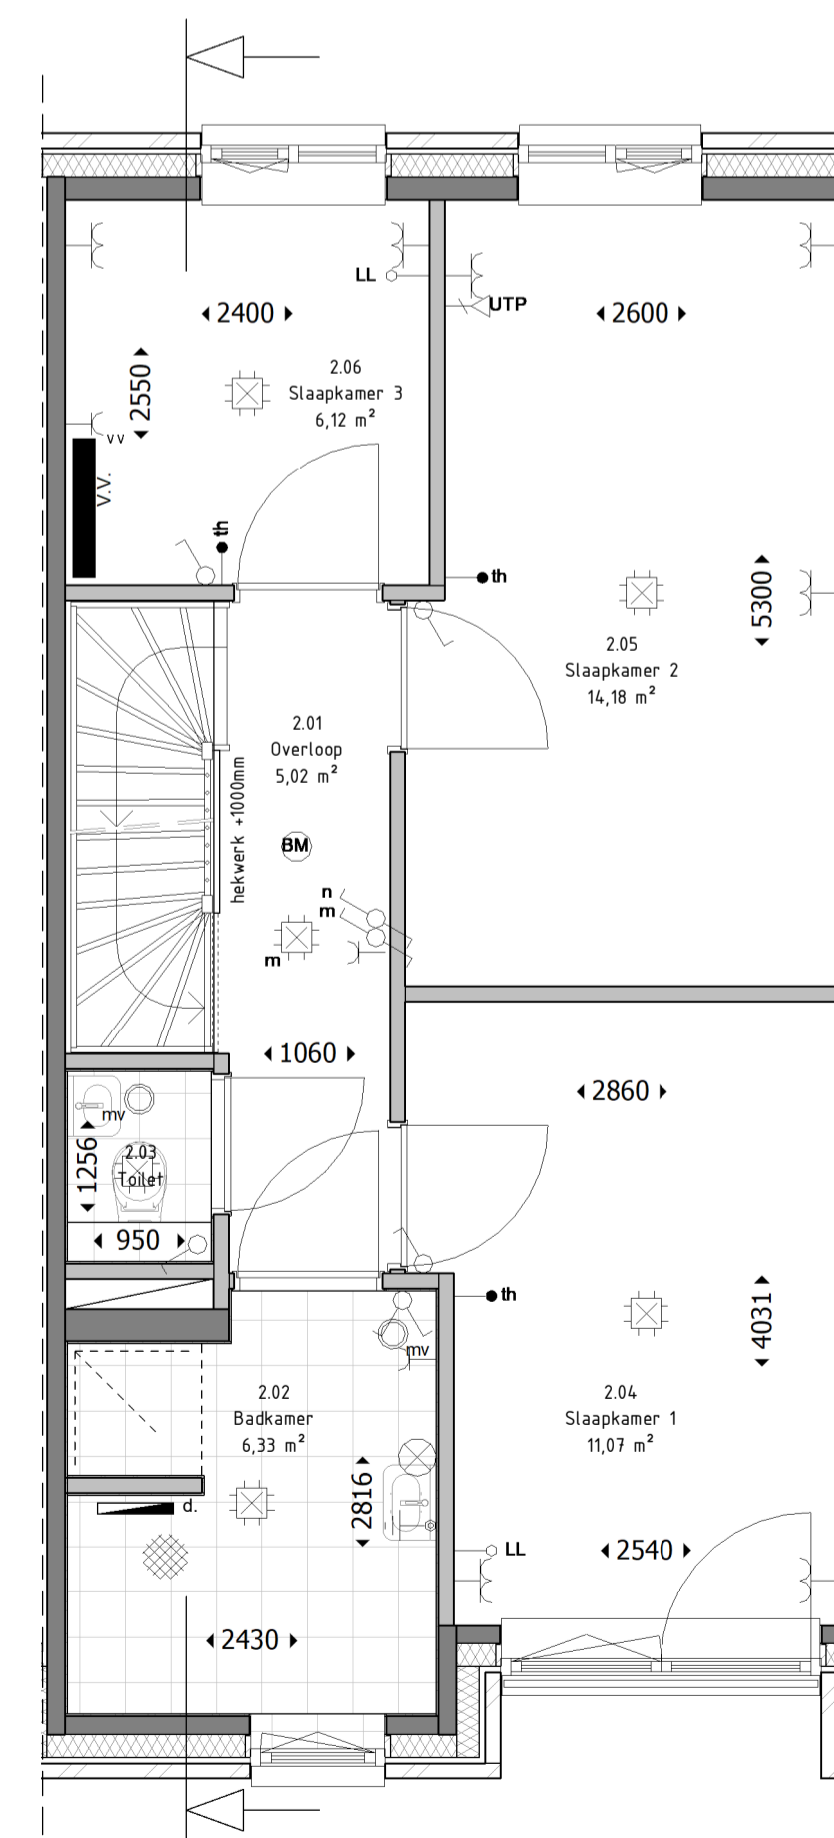




Tweede verdieping

Schaal: 1 : 50

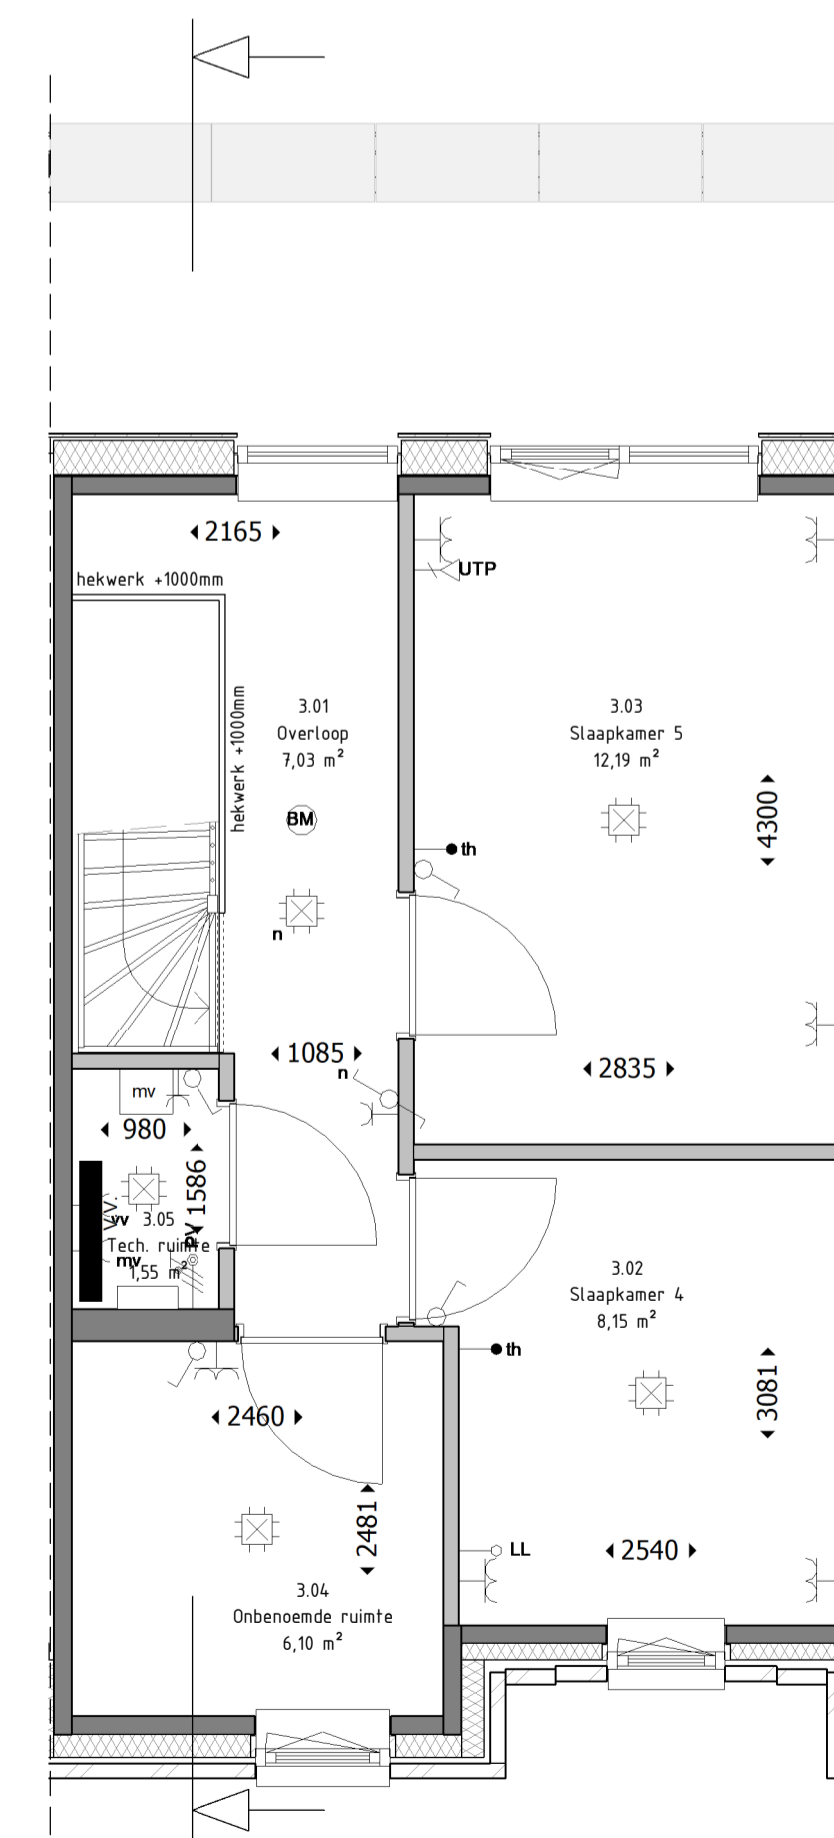

Derde verdieping

Schaal: 1 : 50

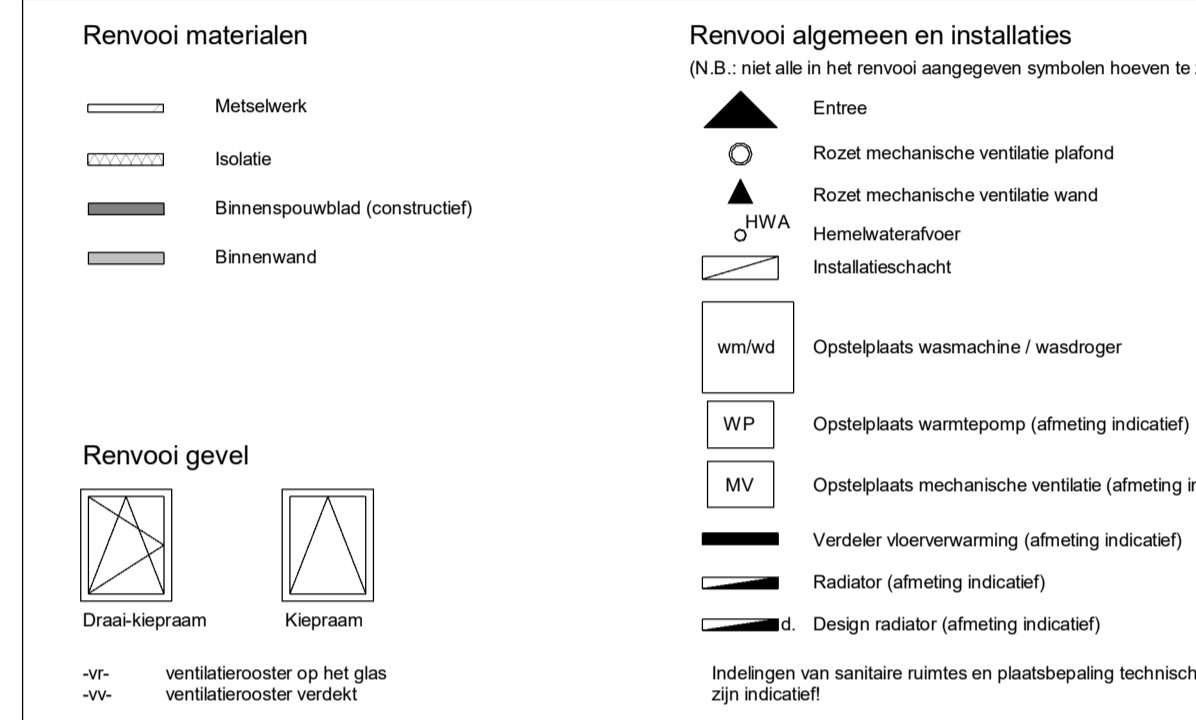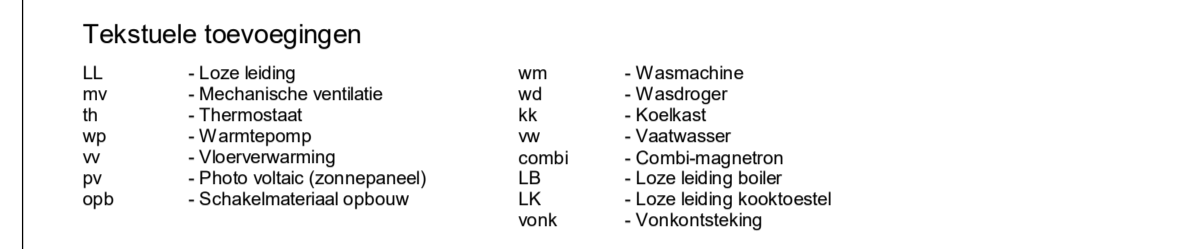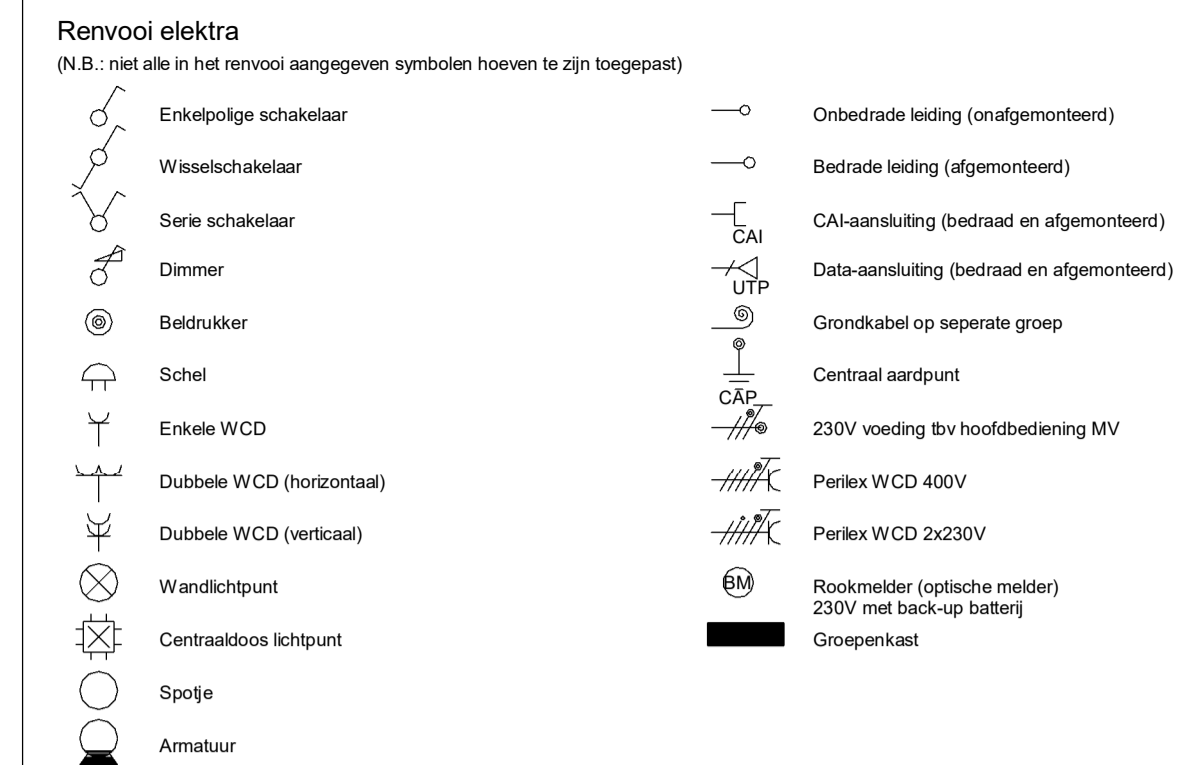

Wijz.:	Datum:	Omschrijving wijziging:	Naam:	Gecontroleerd:	
<p>Er kunnen geen rechten worden ontleend aan de volgende op deze tekening aanwezige zaken:</p> <ul style="list-style-type: none"> - Artist-impressies en 3D weergaves - Situatietekening en inrichting openbaar gebied - Gevelaanzichten van eventueel andere op deze tekening aangegeven bebouwing - Weergaves van aangrenzende bebouwing zoals bouwmuren, optionele uitbouwen, etc. zijn mogelijk aan veranderingen onderhevig. <p>De op tekening aangegeven maatvoeringen zijn in millimeters, excl. (wand-) afwerkingen en kunnen in de praktijk 1 à 2% afwijken. De plattegronden zijn qua maatvoering niet geschikt voor opdrachten door koper aan derden.</p>					
Project:	19 woningen Arnhemse Heeren			Projectno.:	20181
Betreeft:	VK tekening brn. 10			Blad no.:	VK-B 10
Koper:				Handtekening voor akkoord	
Datum:	28-08-2020				

Ufkes Apeldoorn

Bezoekadres: Boogschutterstraat 44, 7324 BA Apeldoorn, Telefoon: +31 (0)55 578 84 41

Correspondentieadres: Postbus 485, 7300 AL Apeldoorn, Telefax: +31 (0)55 522 37 41

E-mail: Ufkes@volkerwessels.com, Internet: www.ufkesapeldoorn.nl

een VolkerWessels onderneming