


**Begane grond**  
Schaal: 1 : 50




**Voorgevel**  
Schaal: 1 : 100




**Achtergevel**  
Schaal: 1 : 100

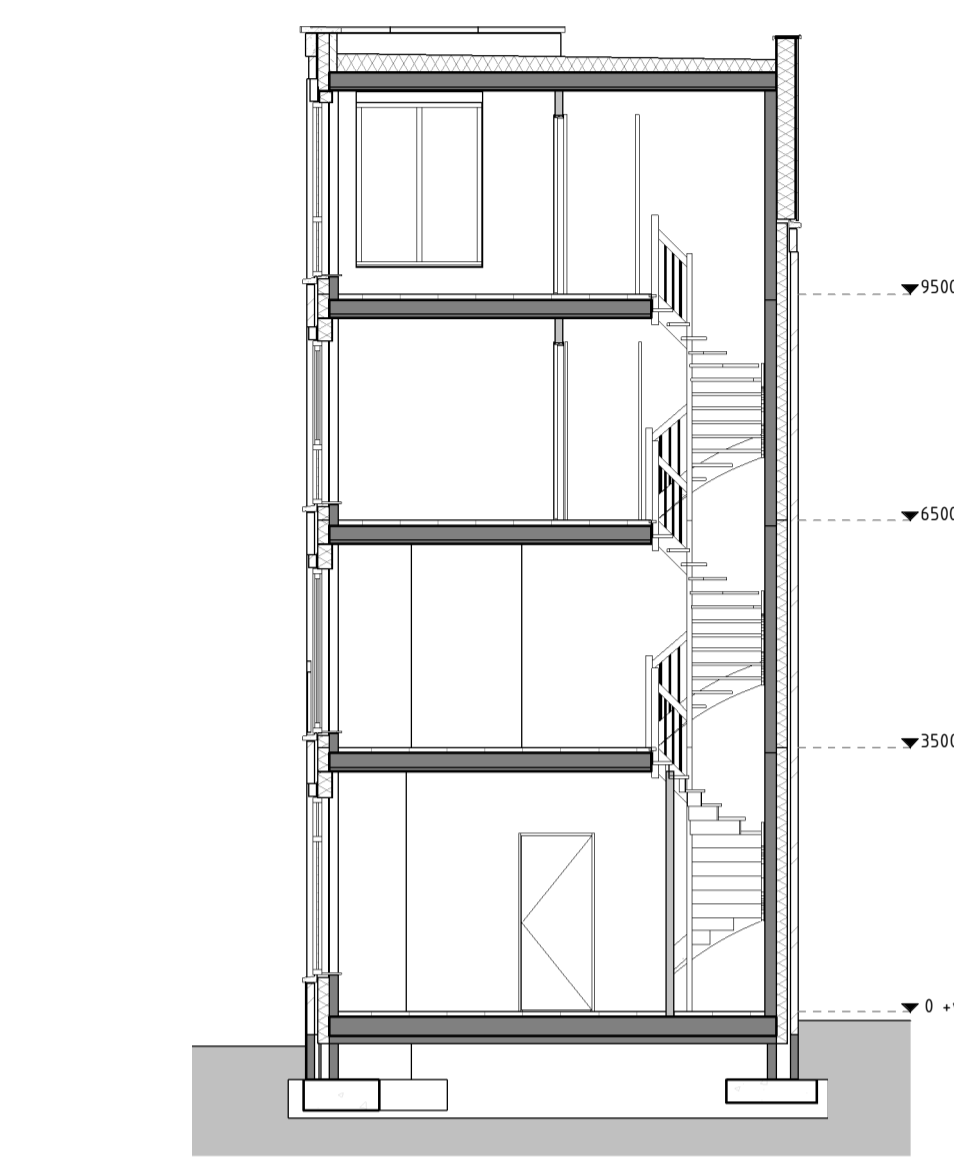


**Doorsnede**  
Schaal: 1 : 100

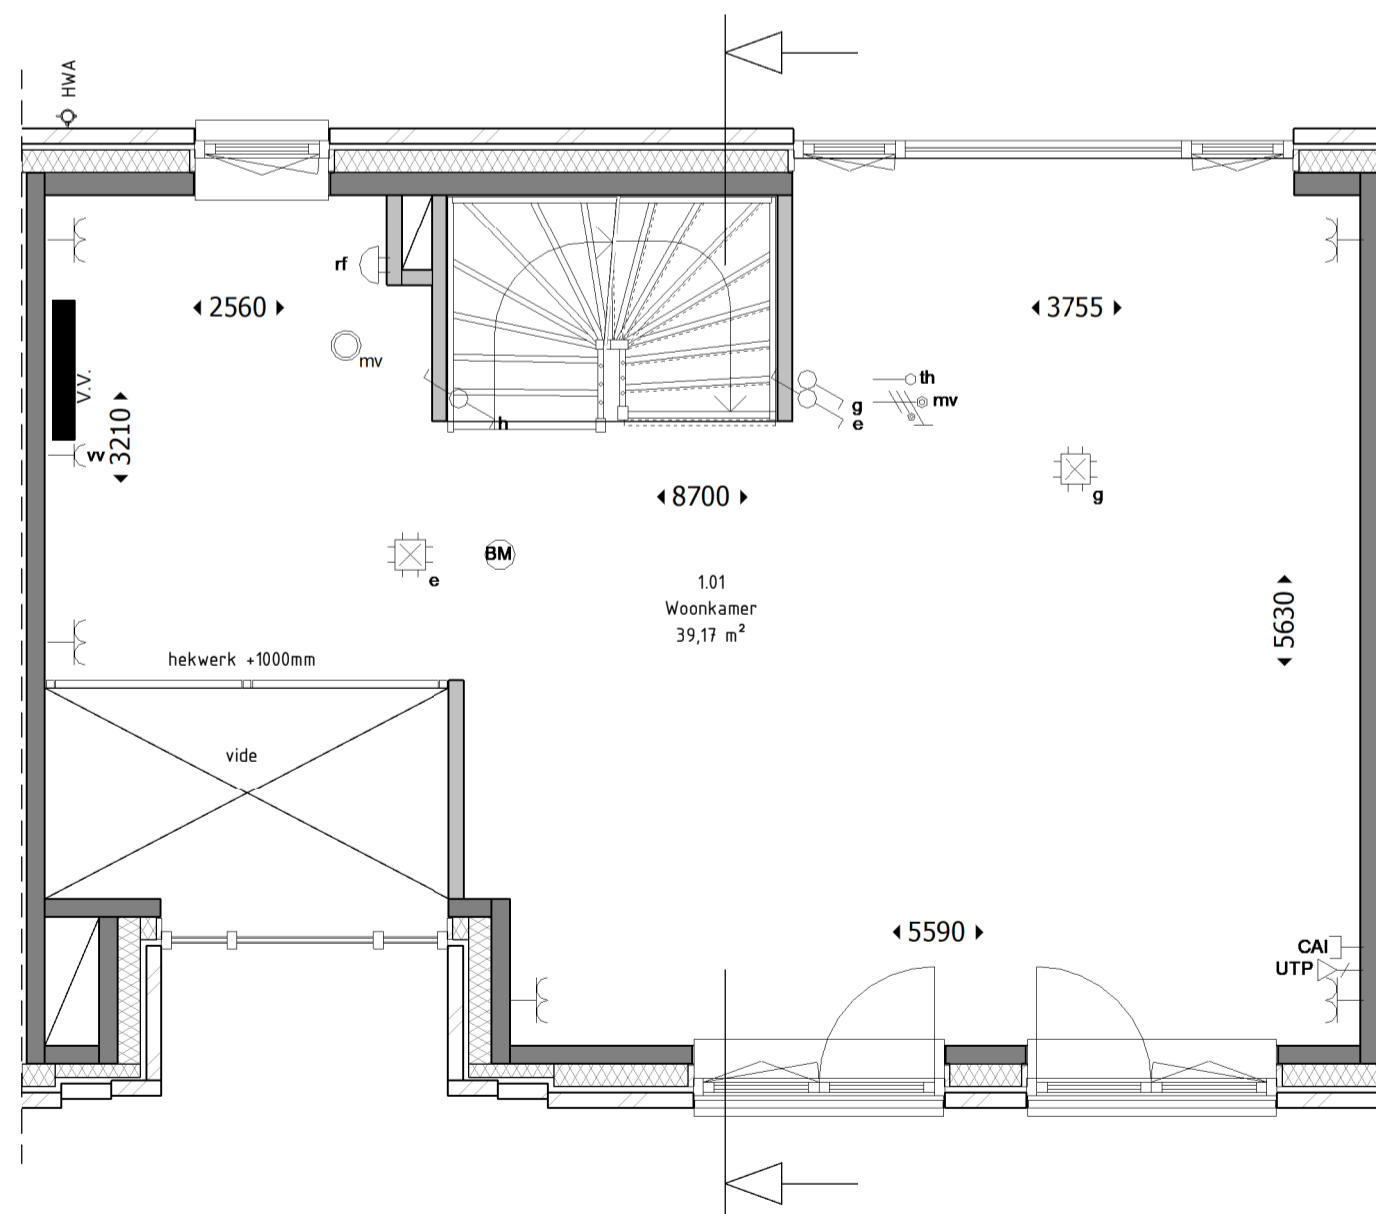


**Eerste verdieping**  
Schaal: 1 : 50

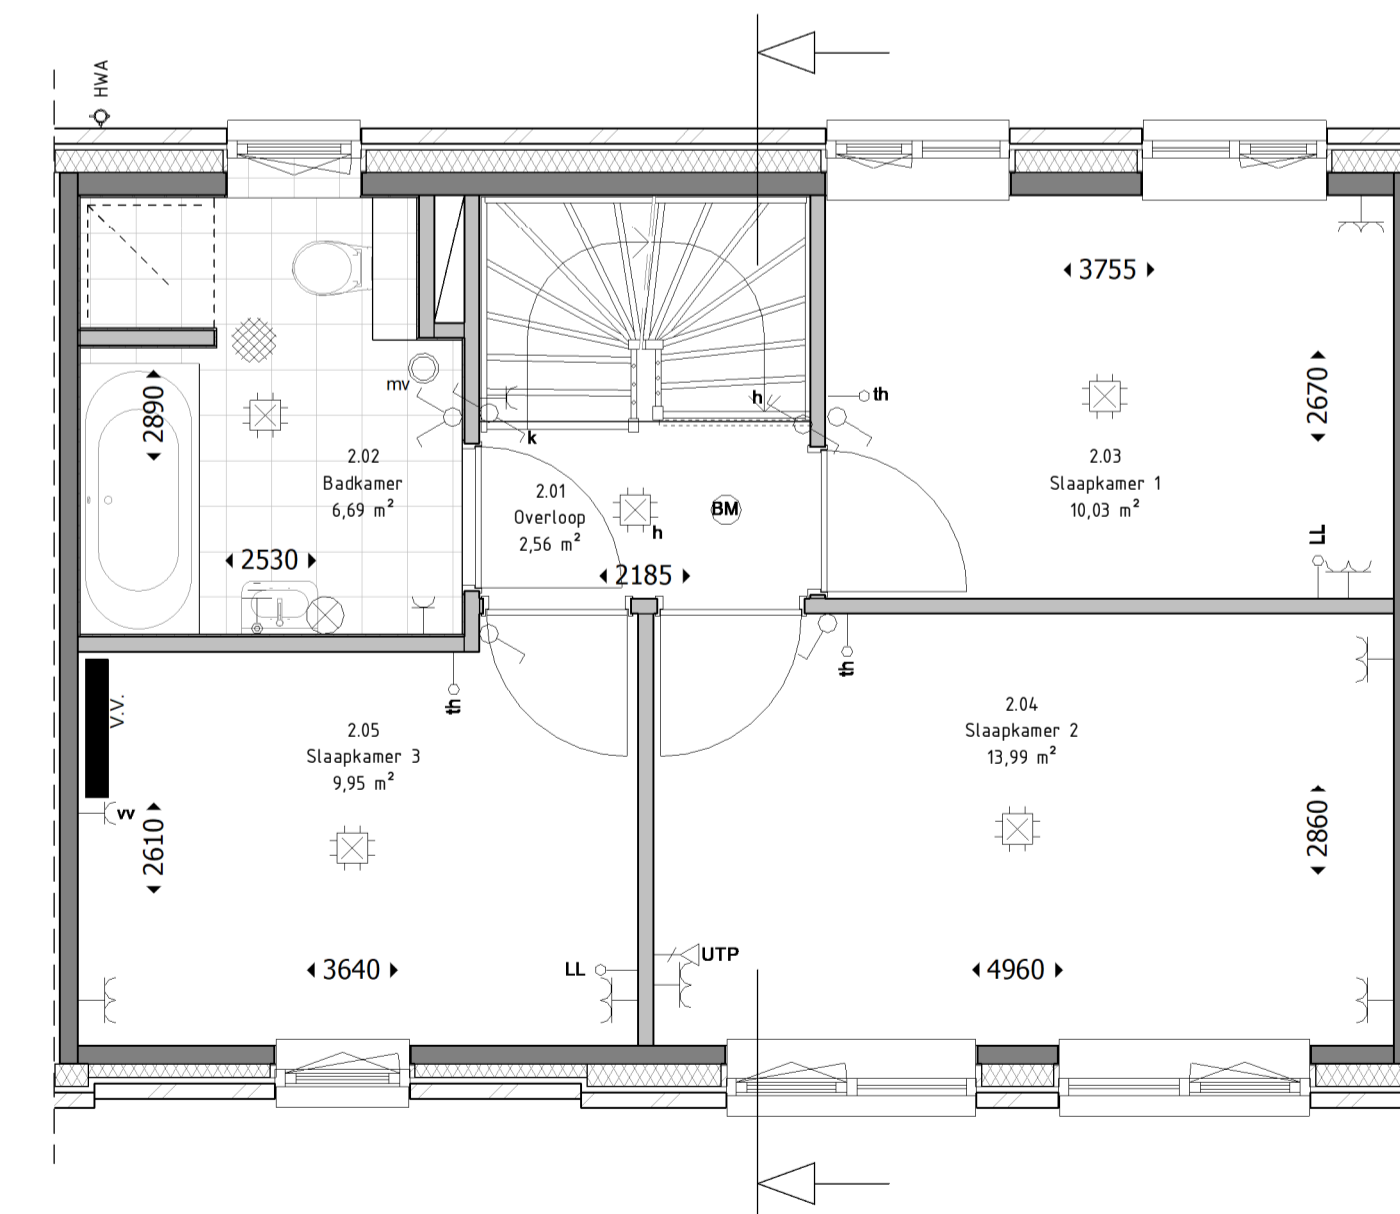


**Tweede verdieping**  
Schaal: 1 : 50

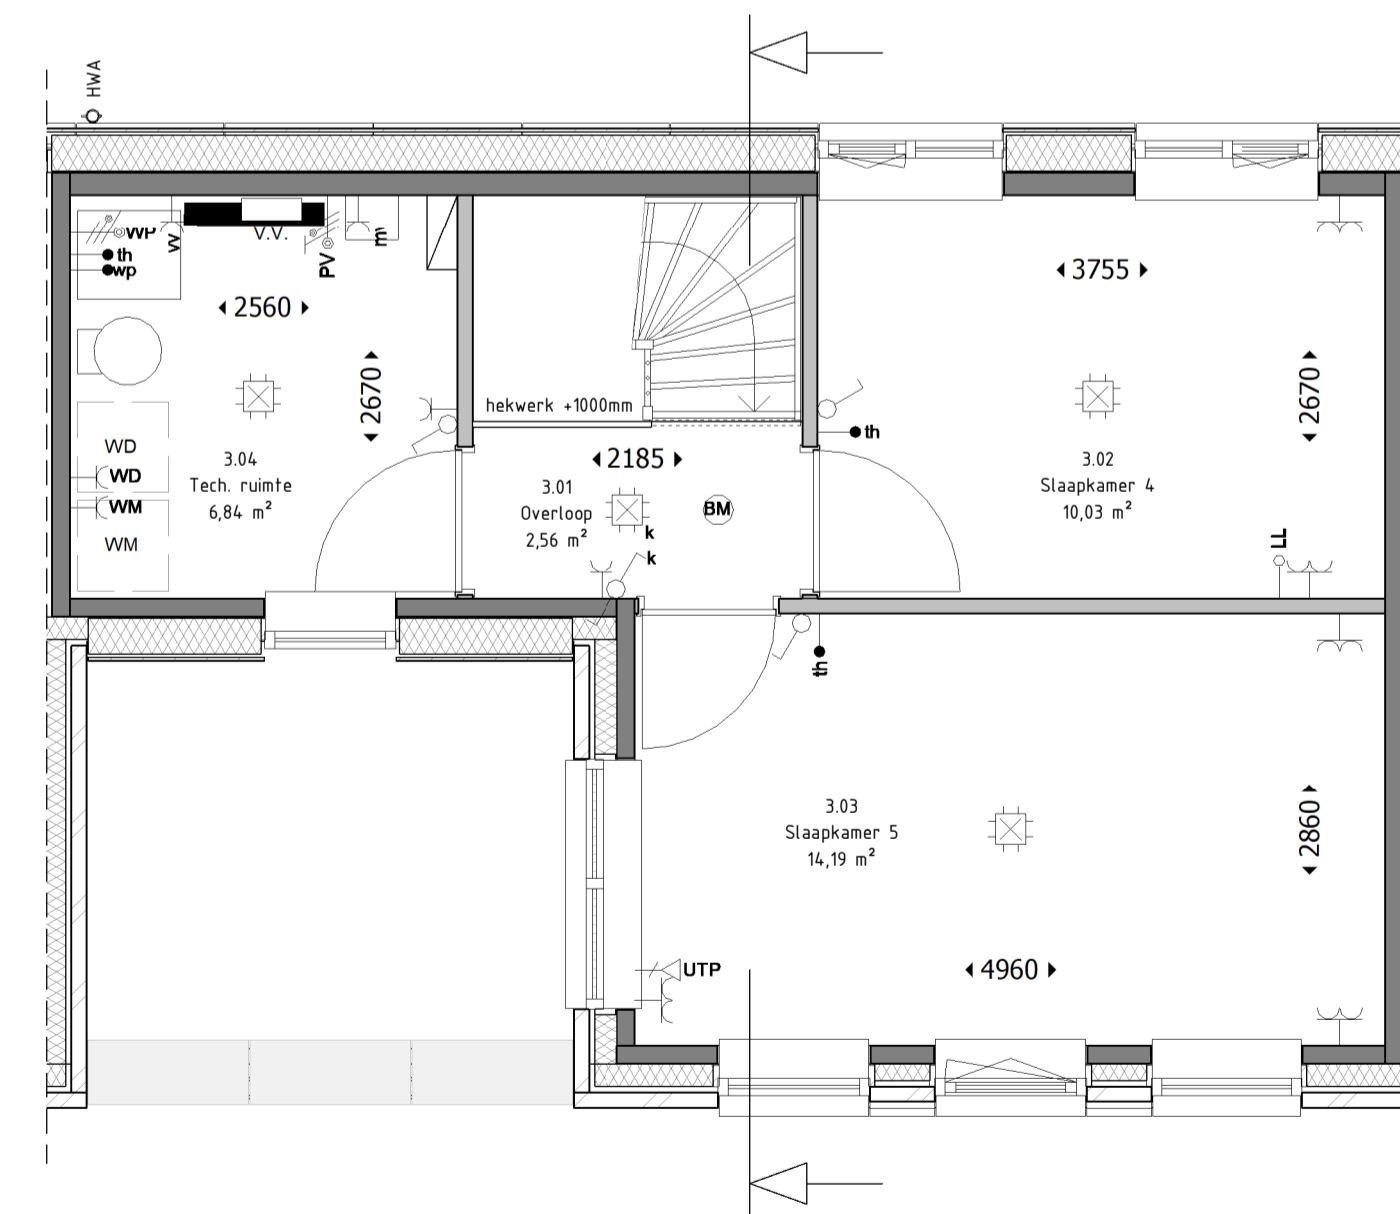

**Derde verdieping**  
Schaal: 1 : 50

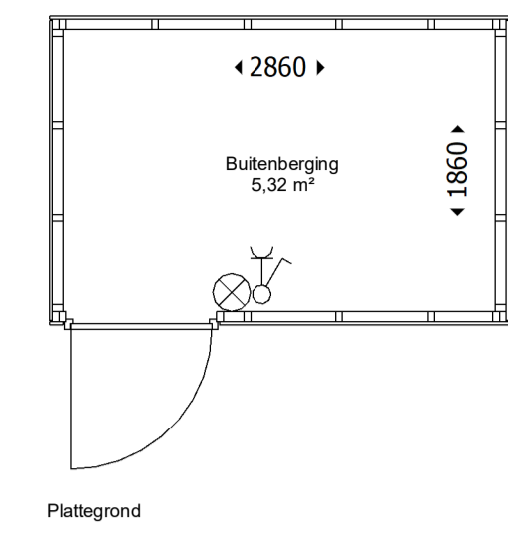

Plattegrond

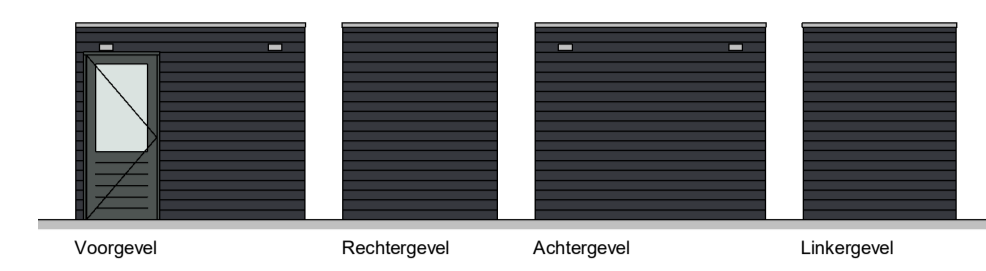

**Renvooi elektra**  
(N.B.: niet alle in het renvooi aangegeven symbolen hoeven te zijn toegepast)

Enkelpolige schakelaar	Onbedrade leiding (onafgemonteerd)
Wisselschakelaar	Bedrade leiding (afgemonteerd)
Serie schakelaar	CAI-aansluiting (bedraad en afgemonteerd)
Dimmer	Data-aansluiting (bedraad en afgemonteerd)
Bedrukker	Grondkabel op separate groep
Schel	Centraal aardpunt
Enkele WCD	230V voeding t.b.v. hoofdbediening MV
Dubbele WCD (horizontaal)	Perlex WCD 400V
Dubbele WCD (verticaal)	Perlex WCD 2x230V
Wandlichtpunt	Roekmelder (optische melders)
Centraalkaas lichtpunt	230V met back-up batterij
Spoel	Groepenkast
Armatuur	

**Tekstuele toevoegingen**

LL - Loze leiding	wm - Wasmachine	- Wasmachine
mv - Mechanische ventilatie	wd - Wasdroger	- Wasdroger
th - Thermostaat	kk - Koelkast	- Koelkast
wp - Wärmtepomp	ww - Waswaser	- Waswaser
vv - Vloerverwarming	combi - Combi-magnetron	- Combi-magnetron
pv - Photo voltaic (zonnepaneel)	LB - Loze leiding boiler	- Loze leiding boiler
opb - Schakelmateriaal opbouw	LK - Loze leiding kooktoestel	- Loze leiding kooktoestel
	vonk - Vonkonteking	- Vonkonteking

**Renvooi materialen**

Metselwerk	Renvooi algemeen en installaties
Isolatie	Entree
Binnenspouwblad (constructief)	Rozet mechanische ventilatie plafond
Binnenwand	Rozet mechanische ventilatie wand
	Hemelwaterafvoer
	Installatieschacht
	Opstelplaats wasmachine / wasdroger
	Opstelplaats wärmtepomp (afmeting indicatief)
	Opstelplaats mechanische ventilatie (afmeting indicatief)
	Verdelers vloerverwarming (afmeting indicatief)
	Radiator (afmeting indicatief)
	Design radiator (afmeting indicatief)

**Renvooi gevel**

Draaikepraam	ventilatorooster op het glas
Kepraam	ventilatorooster verdekt

Indelingen van sanitaire ruimtes en plaatsbepaling technische onderdelen zijn indicatief!



Wijz.:	Datum:	Omschrijving wijziging:	Naam:	Gecontroleerd:
<p>Er kunnen geen rechten worden ontleend aan de volgende op deze tekening aanwezige zaken:</p> <ul style="list-style-type: none"> <li>- Artist-impressies en 3D weergaves</li> <li>- Situatietekening en inrichting openbaar gebied</li> <li>- Gevelaanzichten van eventueel andere op deze tekening aangegeven bebouwing</li> <li>- Weergaves van aangrenzende bebouwing zoals bouwmuren, optionele uitbouwen, etc. zijn mogelijk aan veranderingen onderhevig.</li> </ul> <p>De op tekening aangegeven maatvoeringen zijn in millimeters, excl. (wand-) afwerkingen en kunnen in de praktijk 1 à 2% afwijken. De plattegronden zijn qua maatvoering niet geschikt voor opdrachten door koper aan derden.</p>				
Project:	19 woningen Arnhemse Heeren	Projectno.:	20181	
Betref:	VK tekening brn. 02	Blad no.:	VK-B 02	
Koper:		Handtekening voor akkoord:		
Datum:	28-08-2020			