


Begane grond
Schaal: 1 : 50




Voorgevel
Schaal: 1 : 100




Achtergevel
Schaal: 1 : 100

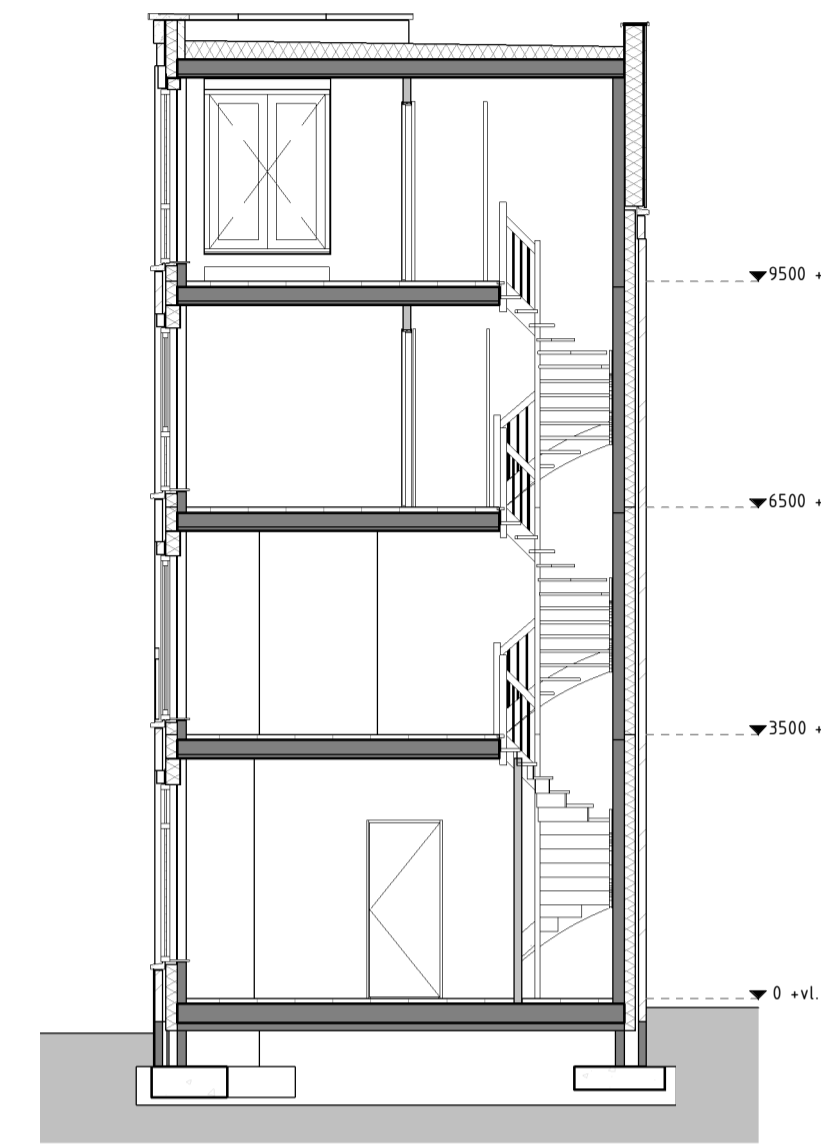


Doorsnede
Schaal: 1 : 100

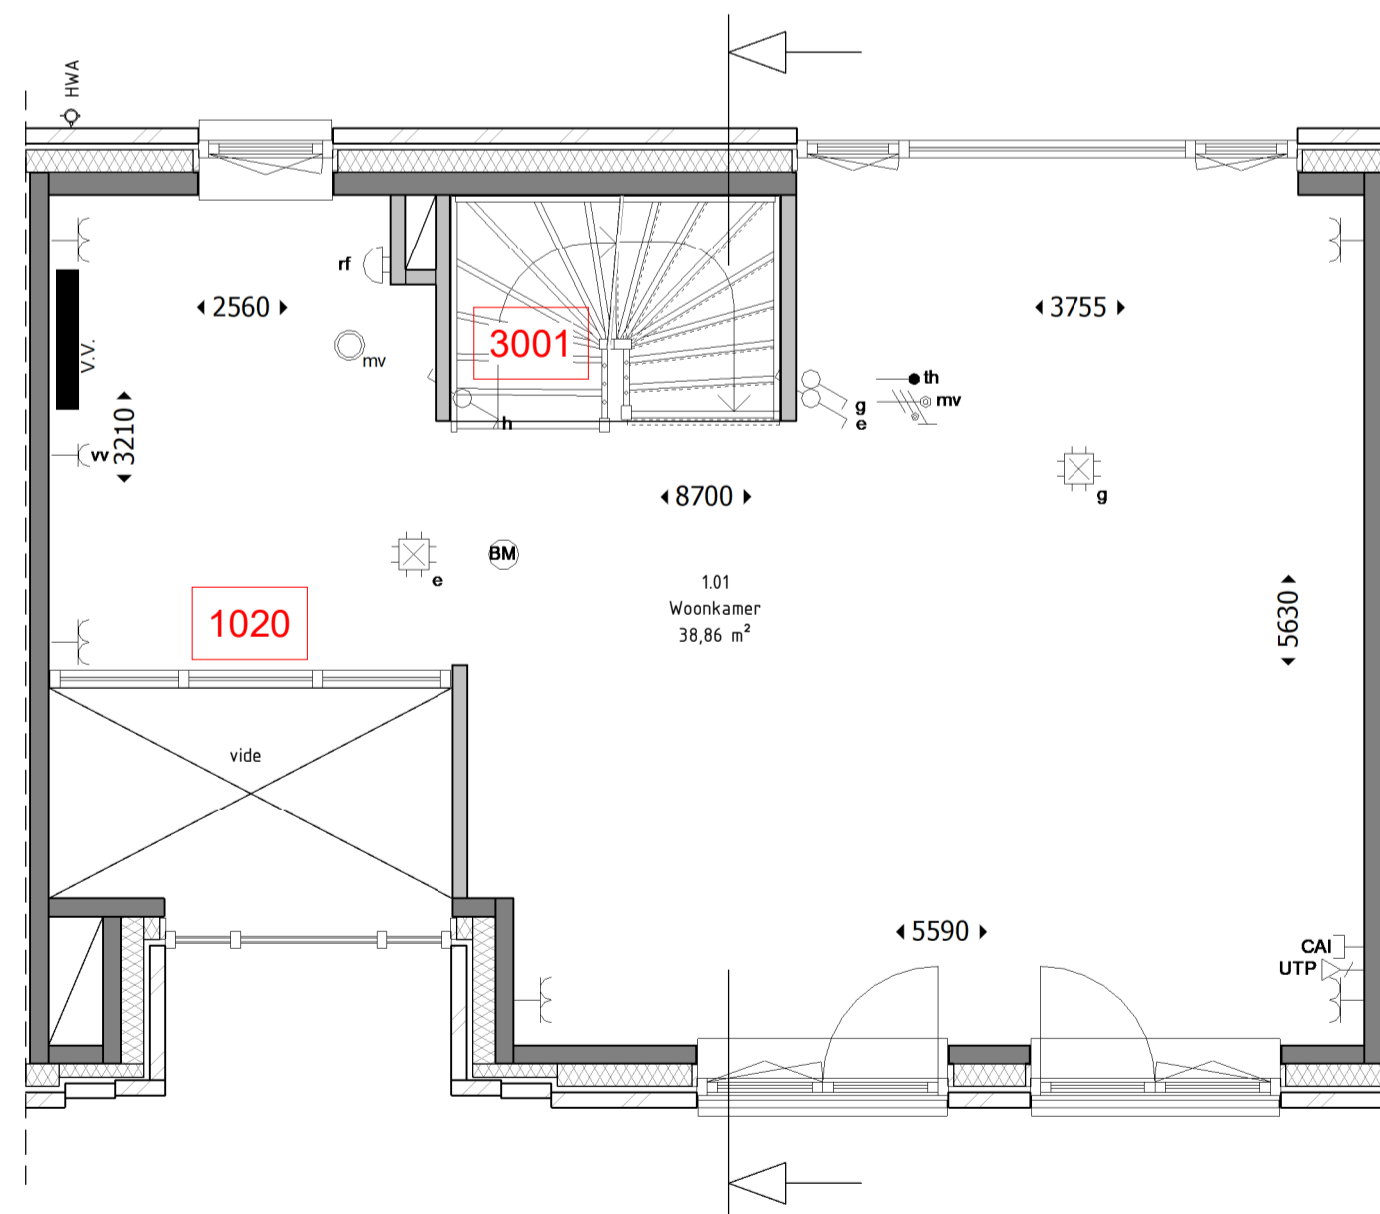




Eerste verdieping
Schaal: 1 : 50

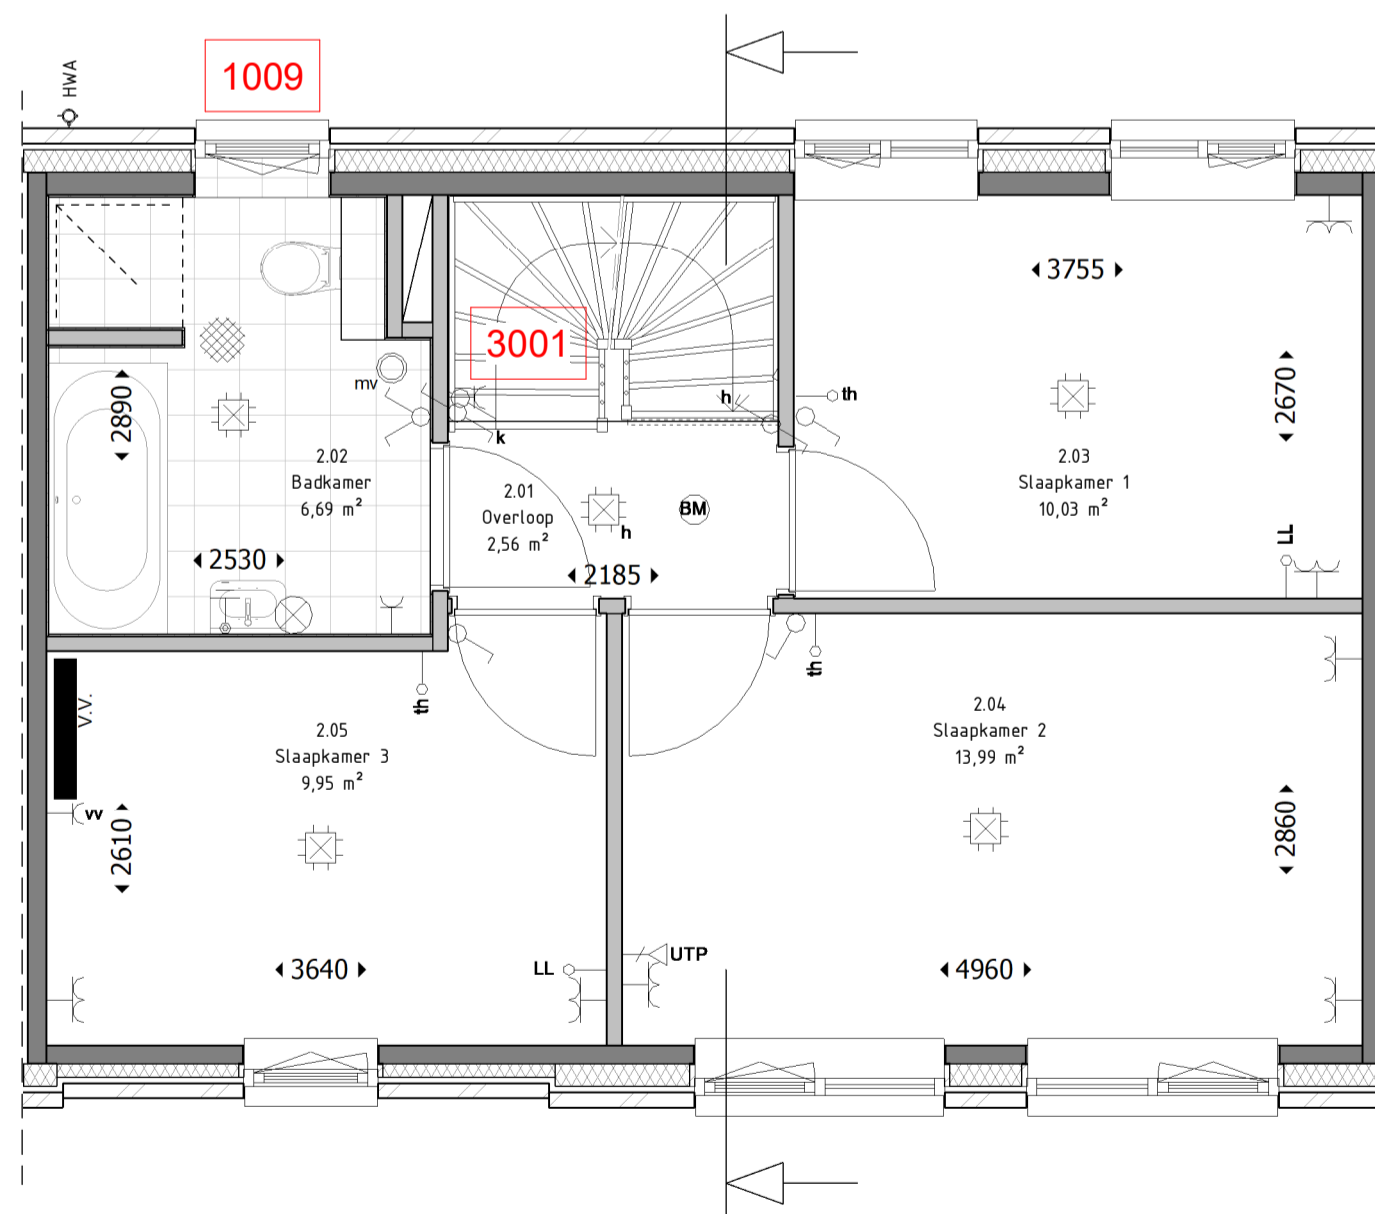

Tweede verdieping
Schaal: 1 : 50

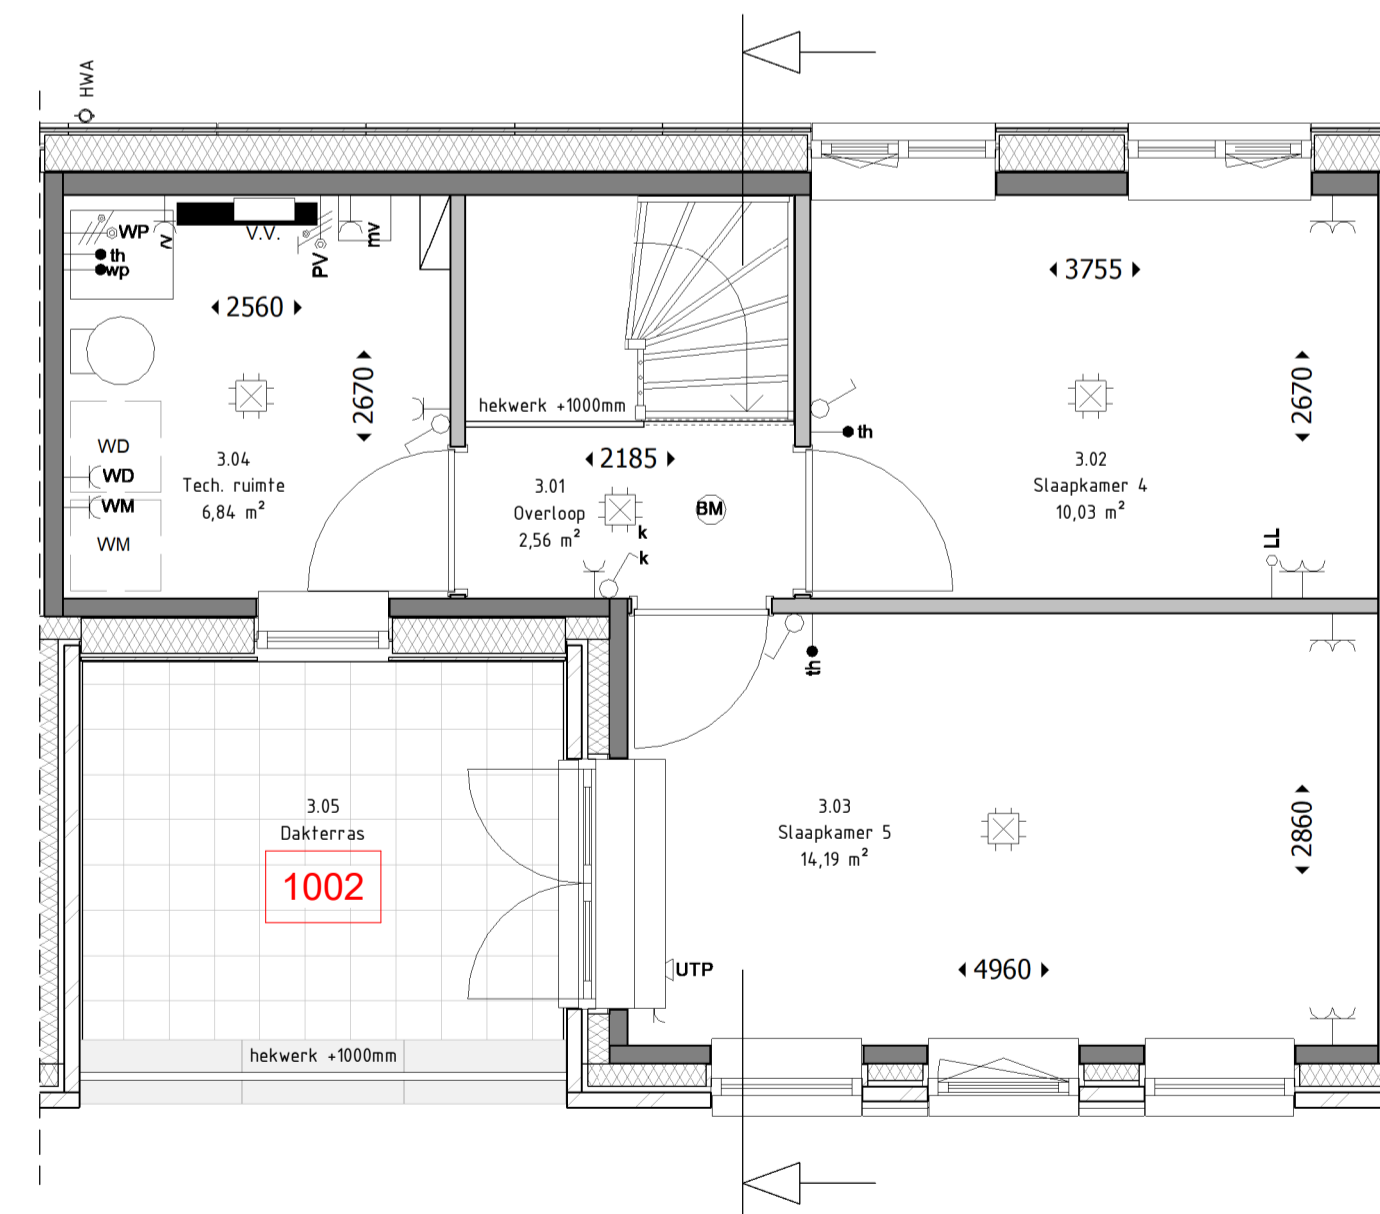

Derde verdieping
Schaal: 1 : 50

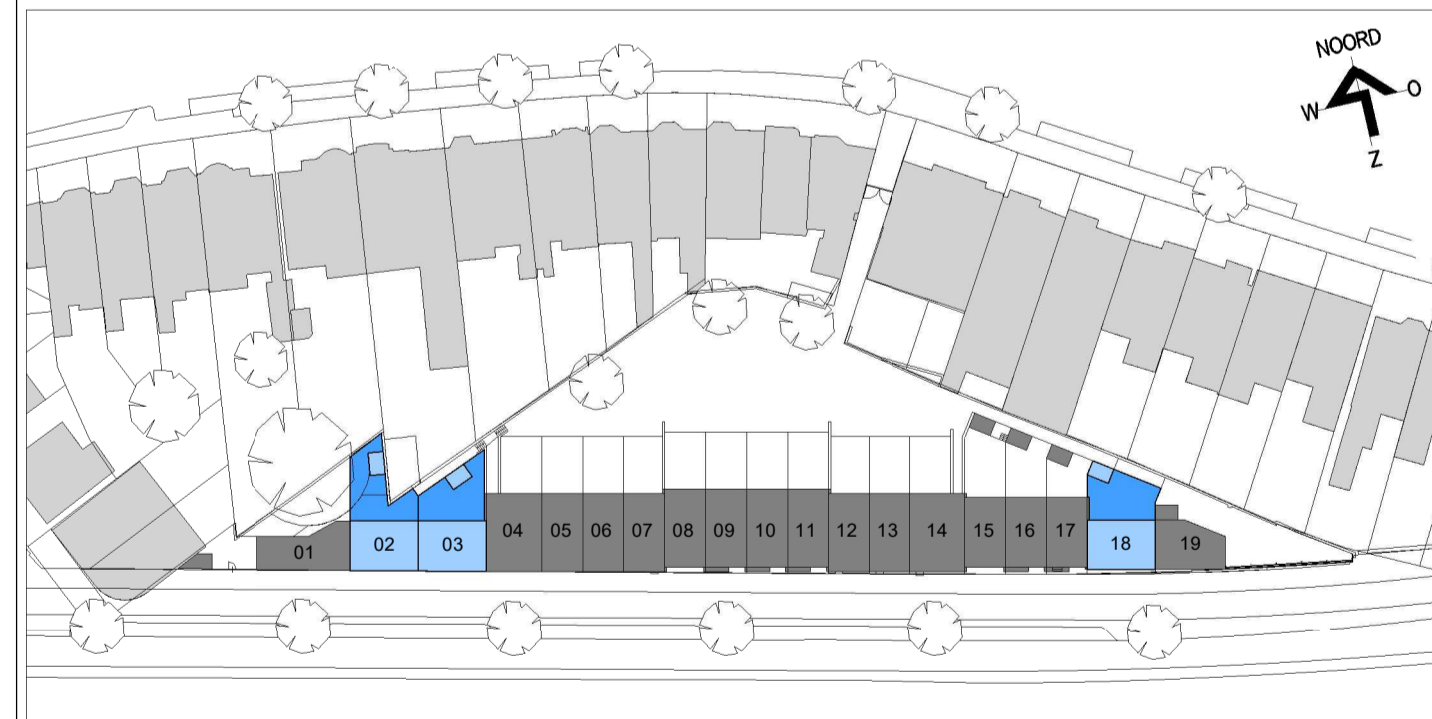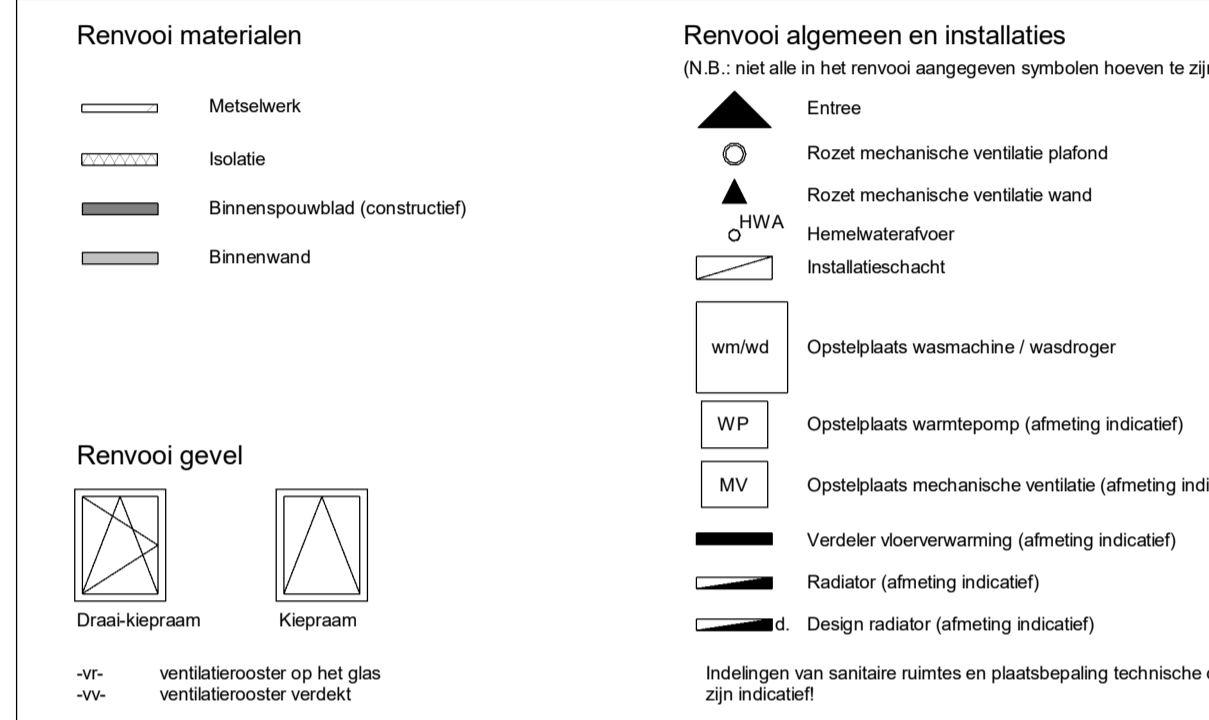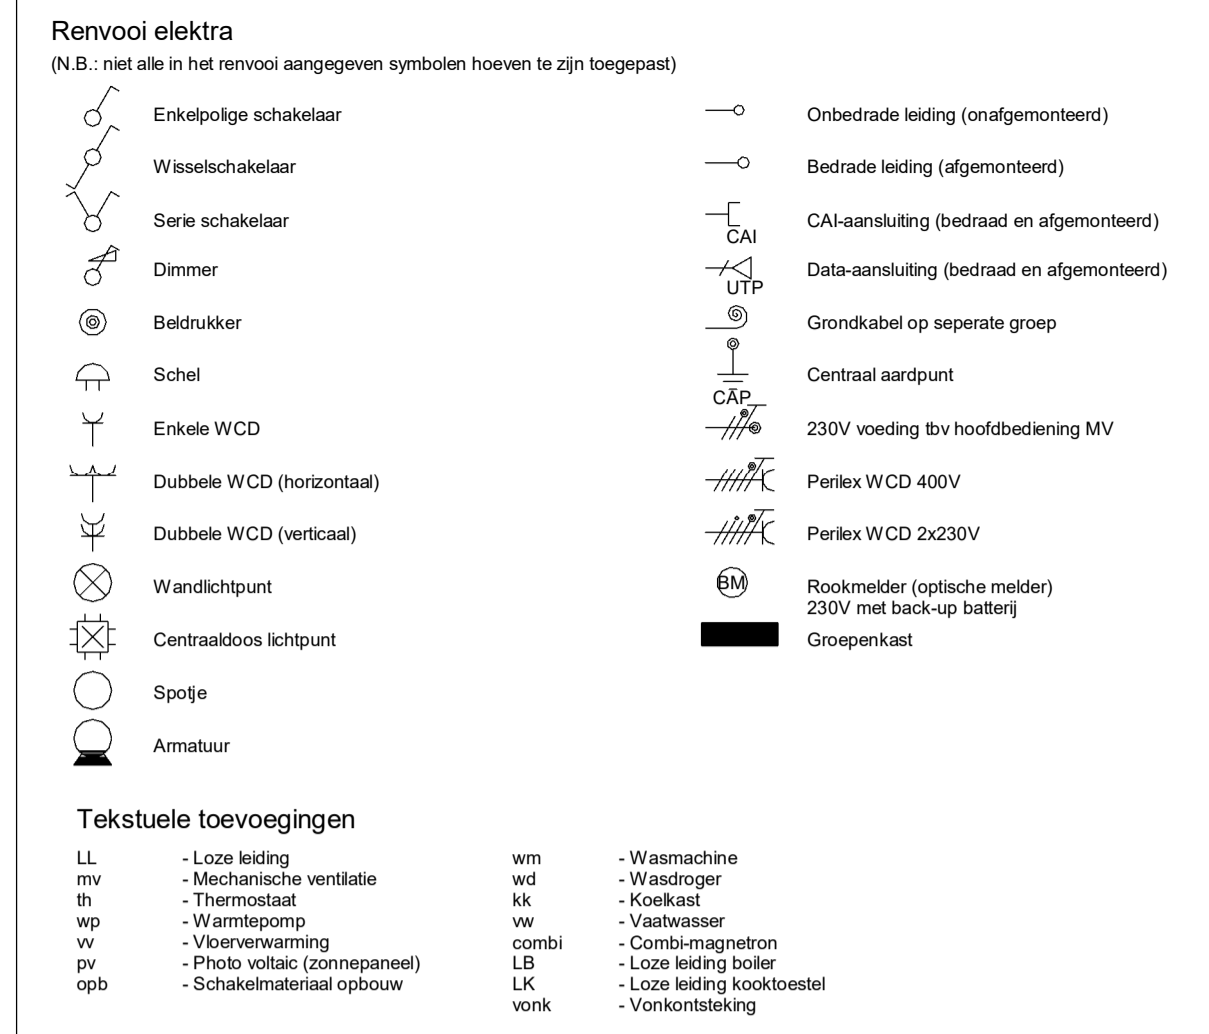

| | | | | |
|---|-----------------------------|-------------------------|---------------------------|----------------|
| Wijz.: | Datum: | Omschrijving wijziging: | Naam: | Gecontroleerd: |
| <p>Er kunnen geen rechten worden ontleend aan de volgende op deze tekening aanwezige zaken:</p> <ul style="list-style-type: none"> - Artist-impressies en 3D weergaves - Situatietekening en inrichting openbaar gebied - Gevelaanzichten van eventueel andere op deze tekening aangegeven bebouwing - Weergaves van aangrenzende bebouwing zoals bouwmuren, optionele uitbouwen, etc. zijn mogelijk aan veranderingen onderhevig. <p>De op tekening aangegeven maatvoeringen zijn in millimeters, excl. (wand-) afwerkingen en kunnen in de praktijk 1 à 2% afwijken. De plattegronden zijn qua maatvoering niet geschikt voor opdrachten door koper aan derden.</p> | | | | |
| Project: | 19 woningen Arnhemse Heeren | | Projectno.: | 20181 |
| Betrefte: | VK tekening optie type B | | Blad no.: | VK-O B |
| Koper: | | | Handtekening voor akkoord | |
| Datum: | 28-08-2020 | | | |